

VERSAILLES

YVELINES

VERSAILLES SECTEUR SAUVEGARDE	
COMMISSION NATIONALE	PUBLICATION APPROBATION
1 12.6.85.	2 14 MARS 84 24 MAI 88
MODIFICATIONS : MAI 87, DEC 87, AVRIL 88, MARS 93, MAI 93	




MINISTÈRE DE L'EQUIPEMENT ET DU LOGEM

MODIFIE LE : 23 NOV. 2010
MODIFIE LE :

353.210
Ve à la Section des Travaux Publics
du Conseil d'Etat
le 11 MAI 1993
le Maire
Pour le ministre de l'intérieur
et de l'aménagement du territoire
et par délégation
le directeur général
des collectivités locales
Michel THÉNAULT

Pour le Ministre et par Délégation
L'Administrateur chef de l'Etat
Chargé de la Direction
des Espaces Protégés (SEP)
M. MAZIERE
Pour le Ministre de l'intérieur
et de l'aménagement du territoire
et par délégation
le directeur général
des collectivités locales
Michel THÉNAULT

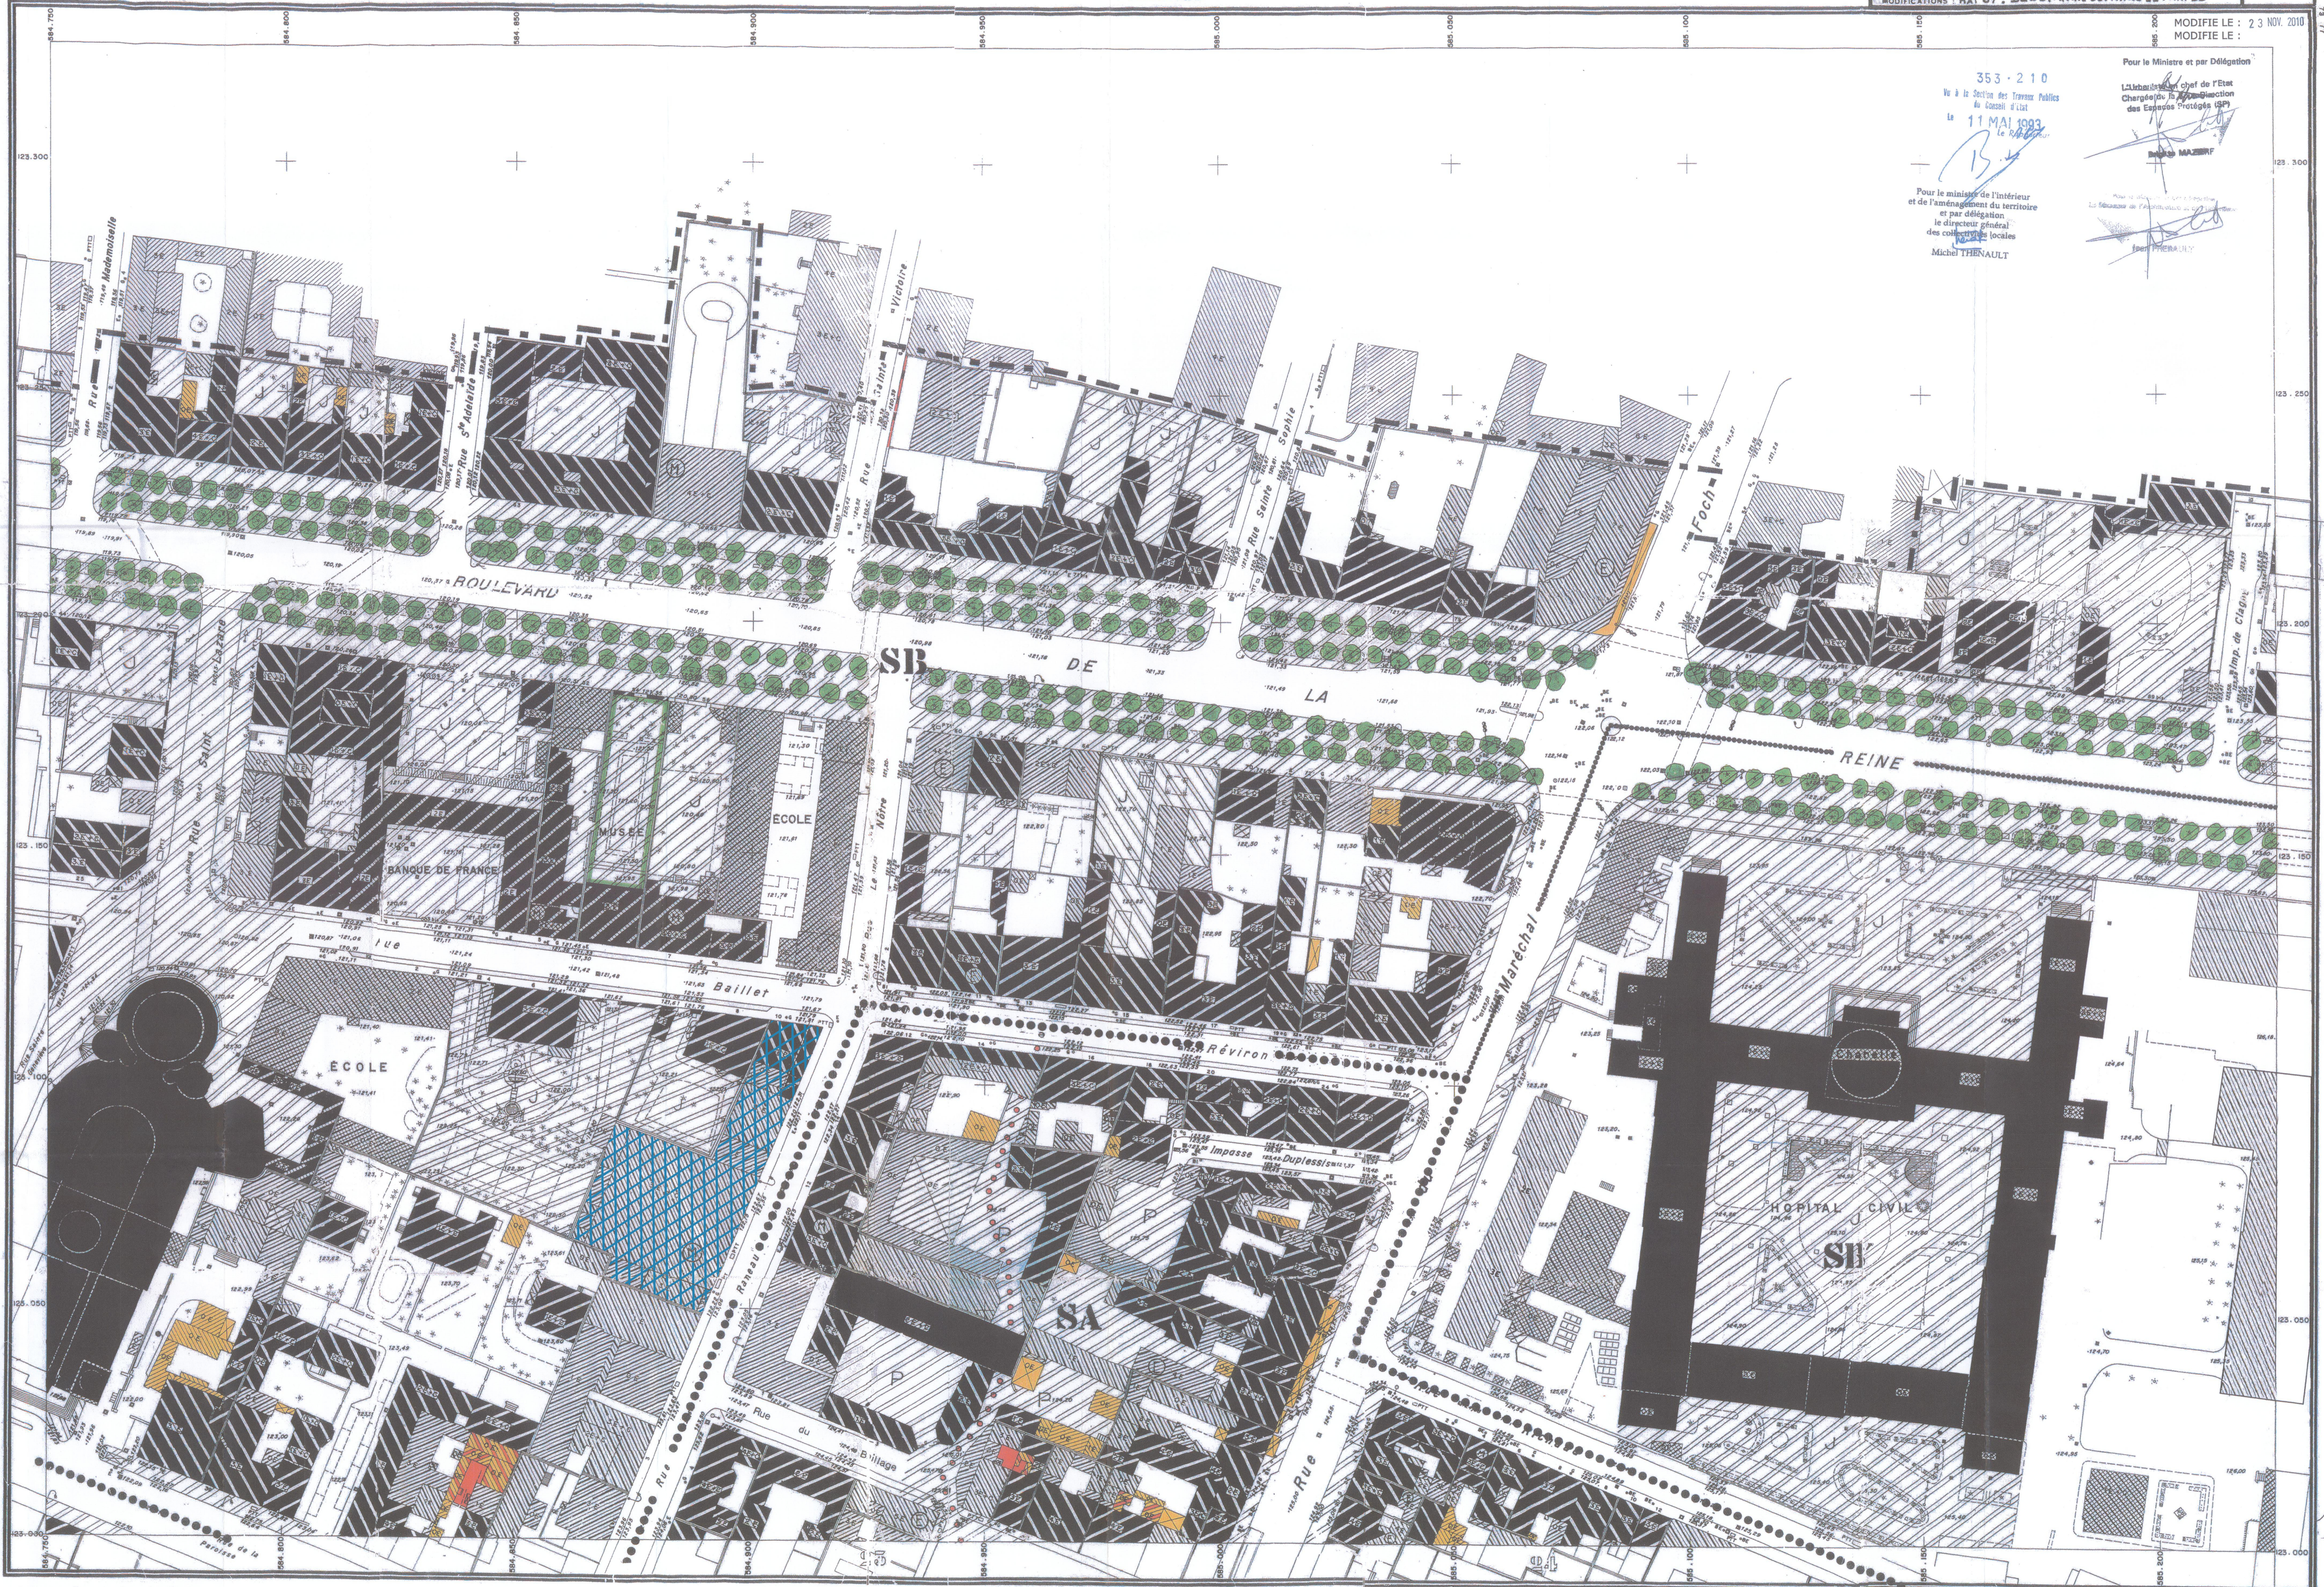

PLAN TOPOGRAPHIQUE RÉGULIER
Avril 1974
Coordonnées Lambert I

ECHELLE DU 1/500
Reproduction interdite

1	2	3
4	5	6
7	8	9
10	11	12
13	14	15
16	17	18